



# OBAVIJEST

ČLANOVIMA HRVATSKOG STRUKOVNOG SINDIKATA MEDICINSKIH SESTARA - MEDICINSKIH TEHNIČARA  
POZIV NA PREDBILJEŽBU ZA KUPNJU STANOVA U ZAPADNOM DIJELU GRADA ZAGREBA  
PROJEKT SIGMA STAN - ZAGREBAČKA CESTA 126

## PONUĐA STANOVA U OBJEKTIMA G2 I G3

### TROSOBNI STAN

(2 x spavaća soba i dn. boravak)

površina  
49,59 m<sup>2</sup>

cijena  
63.980,00 €

### ČETVEROSOBNI STAN

(3 x spavaća soba i dn. boravak)

površina  
81,60 m<sup>2</sup>


cijena  
105.260,00 €

\* osigurana je kupnja parkirnih mjesta sa ili bez spremišta, u podzemnim etažama objekta



81,60 m<sup>2</sup>

49,59 m<sup>2</sup>

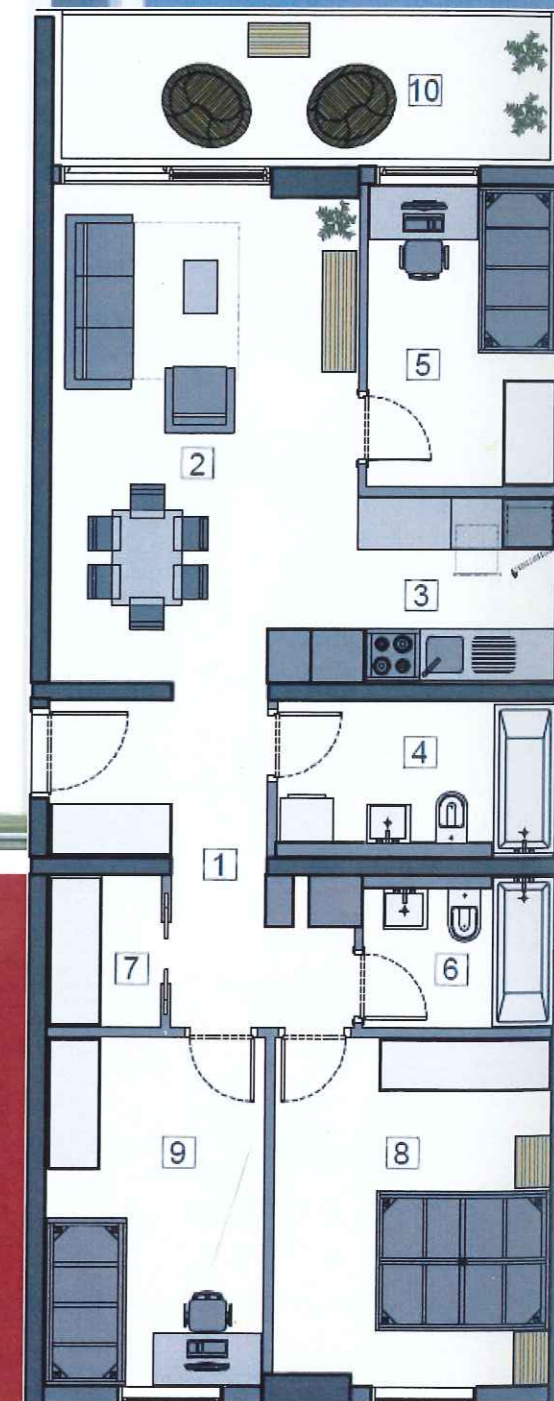

Hrvatski strukovni sindikat medicinskih sestara - medicinskih tehničara i tvrtka Sigma stan d.o.o. provode projekt stambenog zbrinjavanja svojih članova u naselju Rudeš, Zagrebačka 126.

Radi velikog interesa članova, a budući je popunjen fond stanova namijenjenih članovima sindikata, u dogovoru s partnerima s tržišta, preuzeli smo dio stanova namijenjenih za tržište.

Cijena stanova je i dalje povlaštena, a osigurano je subvencionirano kreditno financiranje u 100%-tnom iznosu.

Cijena stanova je jedinstvena bez obzira na način plaćanja.